


КАРТА (ПЛАН)

Сельское поселение Шитхала Урванского муниципального района Кабардино-Балкарской Республики

(наименование объекта землеустройства)

План границ объекта землеустройства

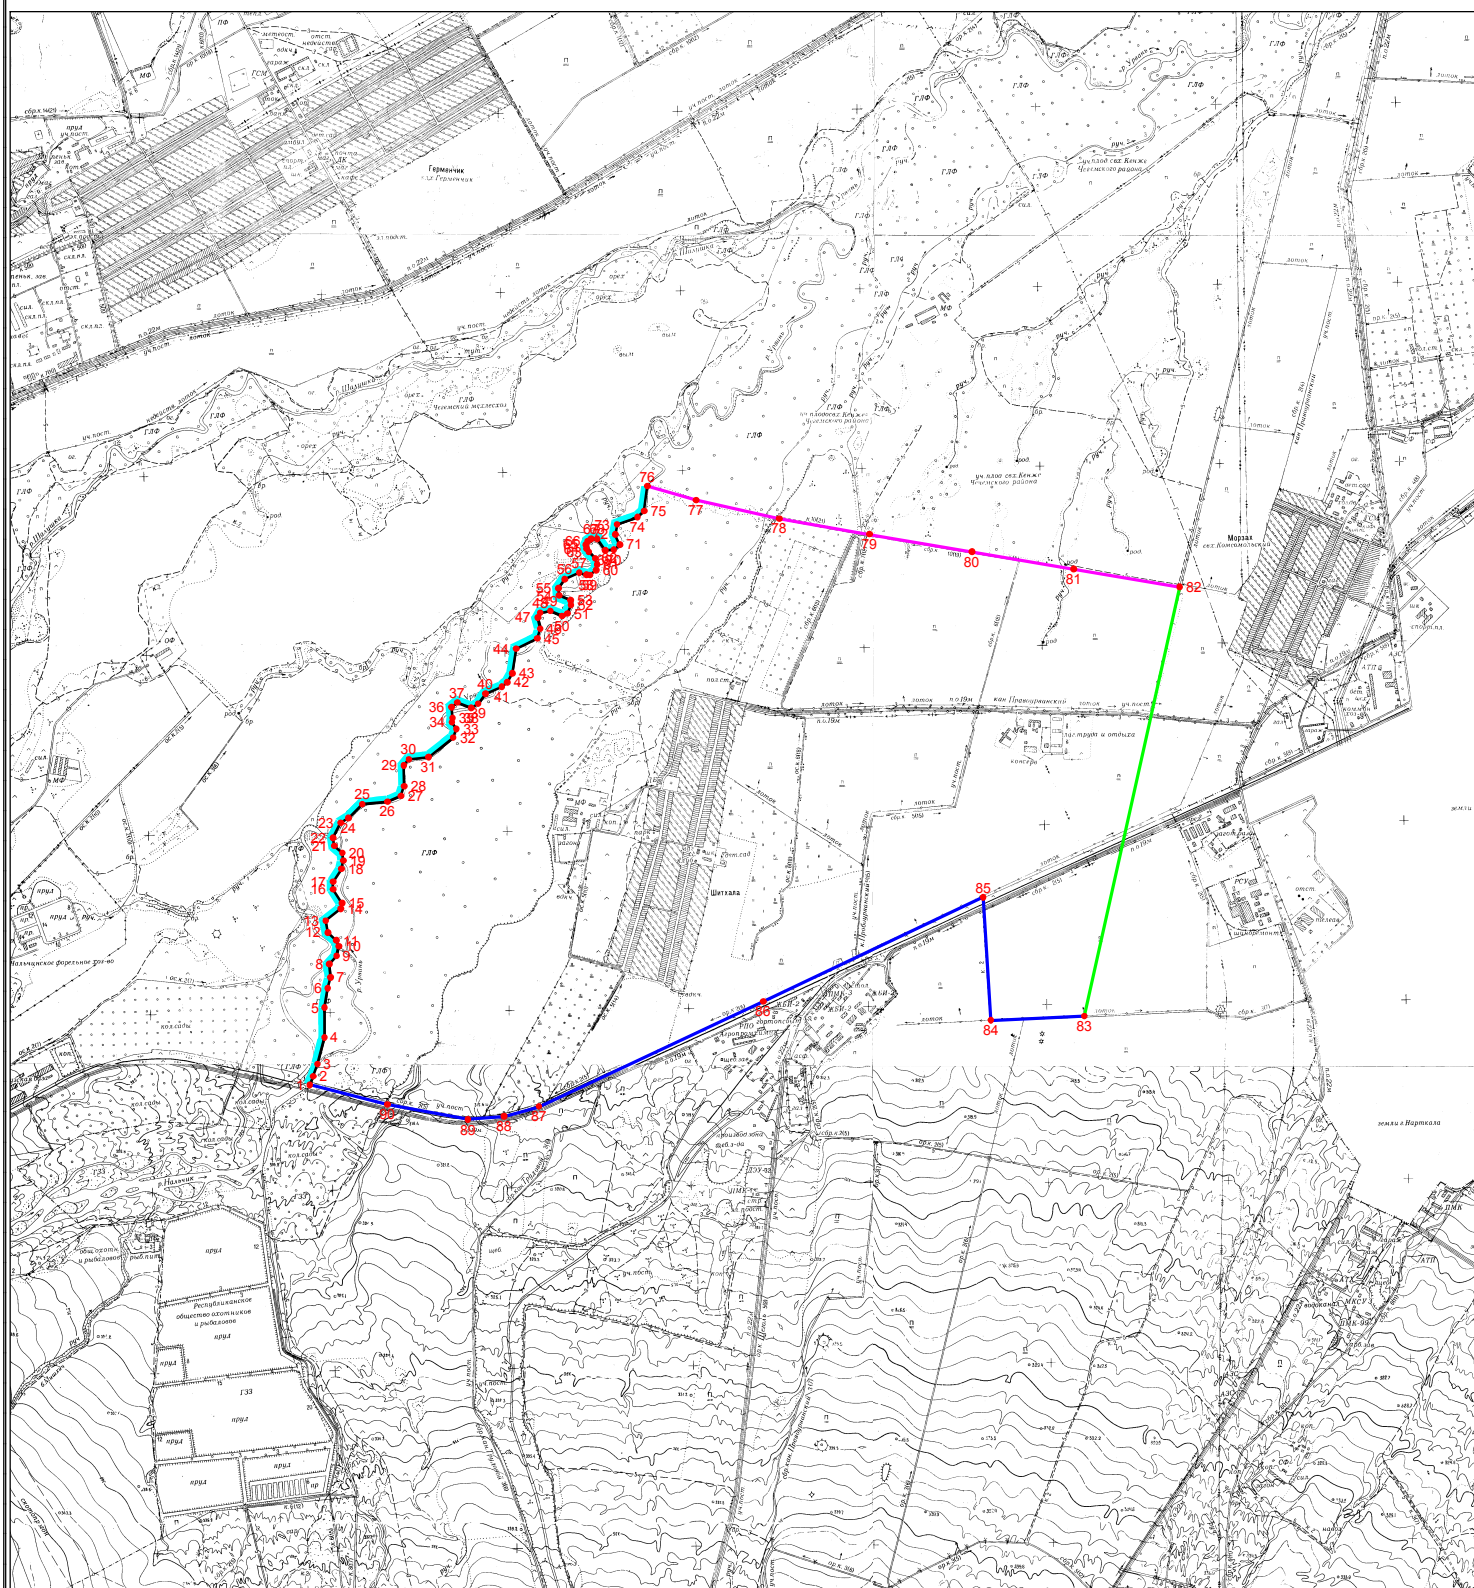

Масштаб 1:30000

Описание границ смежных объектов землеустройства:

- От 1 до 76 с землями Чегемского муниципального района КБР
- От 76 до 82 с землями Урванского муниципального района КБР
- От 82 до 83 с землями с.п. Морзох Урванского муниципального района КБР
- От 83 до 1 с землями с.п. Урвань Урванского муниципального района КБР

Используемые условные знаки и обозначения:

- 1 - обозначение характерных точек границы

Подпись _____ Дата " ____ " ____ 2015 г.

Место для оттиска печати лица, составившего карту (план) объекта землеустройства